



Przekrój poprzeczny 3 - 3

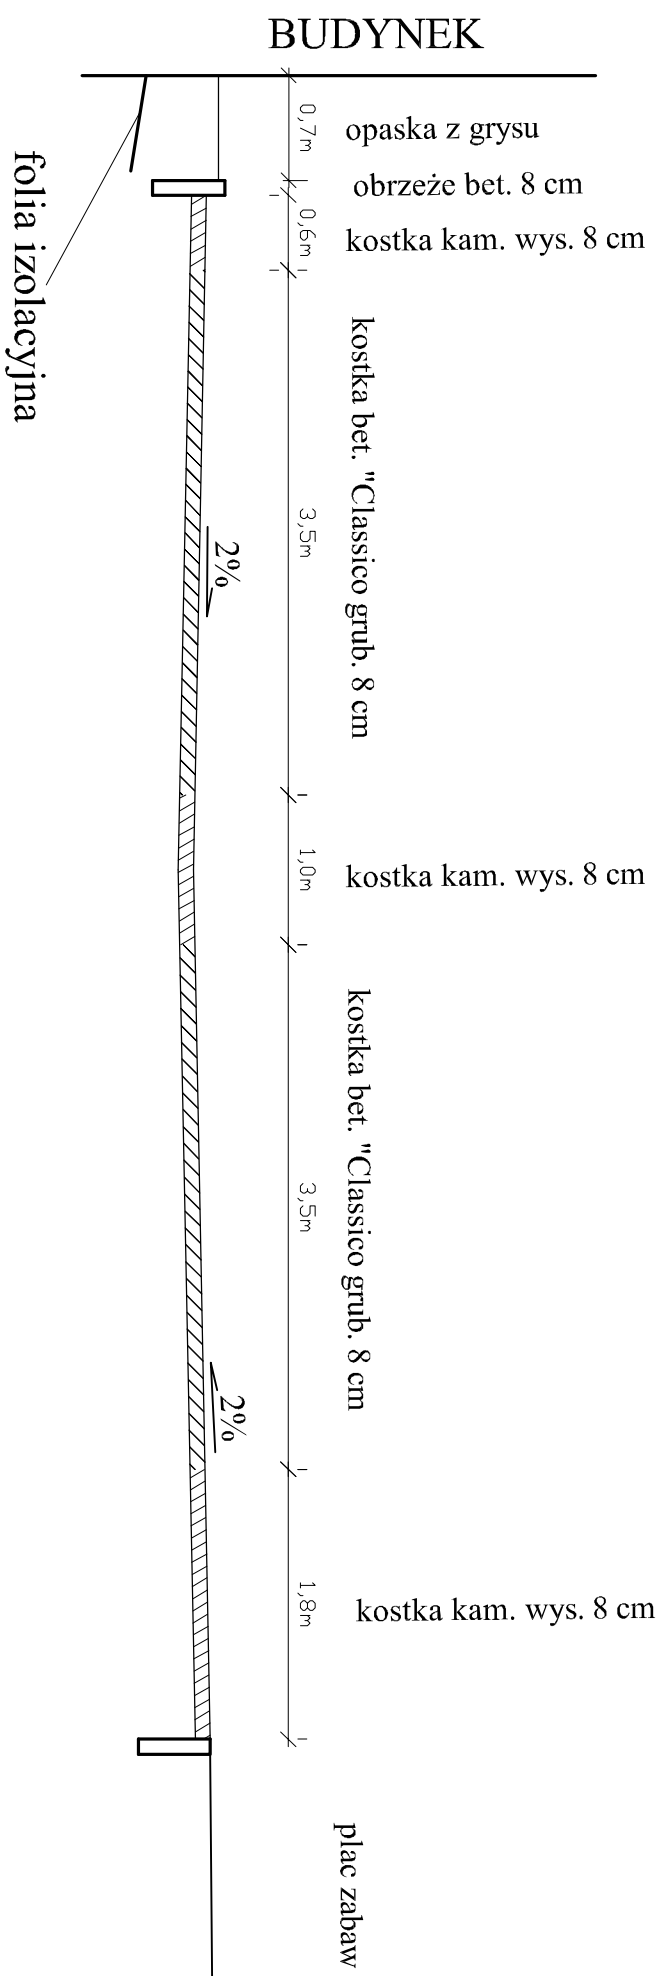

Przekrój poprzeczny 4 - 4

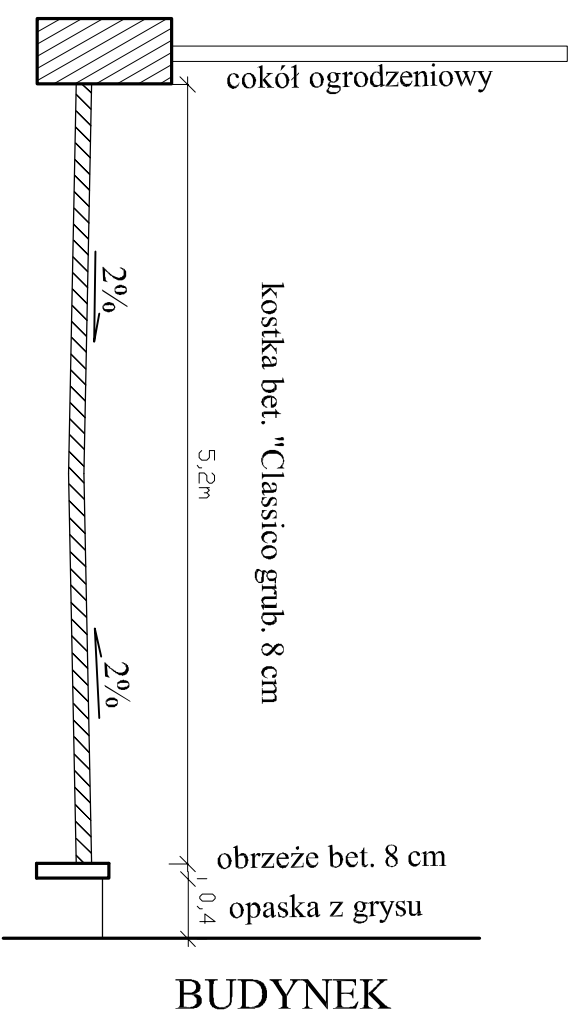

PROJEKTOWANIE KOSZTORYSOWANIE NADZÓR ROBOTY DROGOWE STANISŁAW KURPIEL, UL. WRZOSOWA 11A, 58-500 JELENIA GÓRA NIP 611-115-94-22 REGON 231075677			
ZADANIE UTWARDZENIE NAWIERZCHNI POSESJI SZKOLNEJ W KOWARACH UL. STASZICA 16			
TYTUŁ PRZEKROJE POPRZECZNE			
BRANŻA DROGOWA	SKALA 1 : 100	NR RYS. 6/2	NR EGZ. 1
PROJEKTANT mgr inż. Stanisław Kurpiel upr. nr 316/D/06/09 do projektowania i do kierowania robotami budowlanymi (z ograniczonymi uprawnieniami)		PODPIS _____	
DATA KWIECIEŃ 2011			