



Przekrój poprzeczny 1 - 1

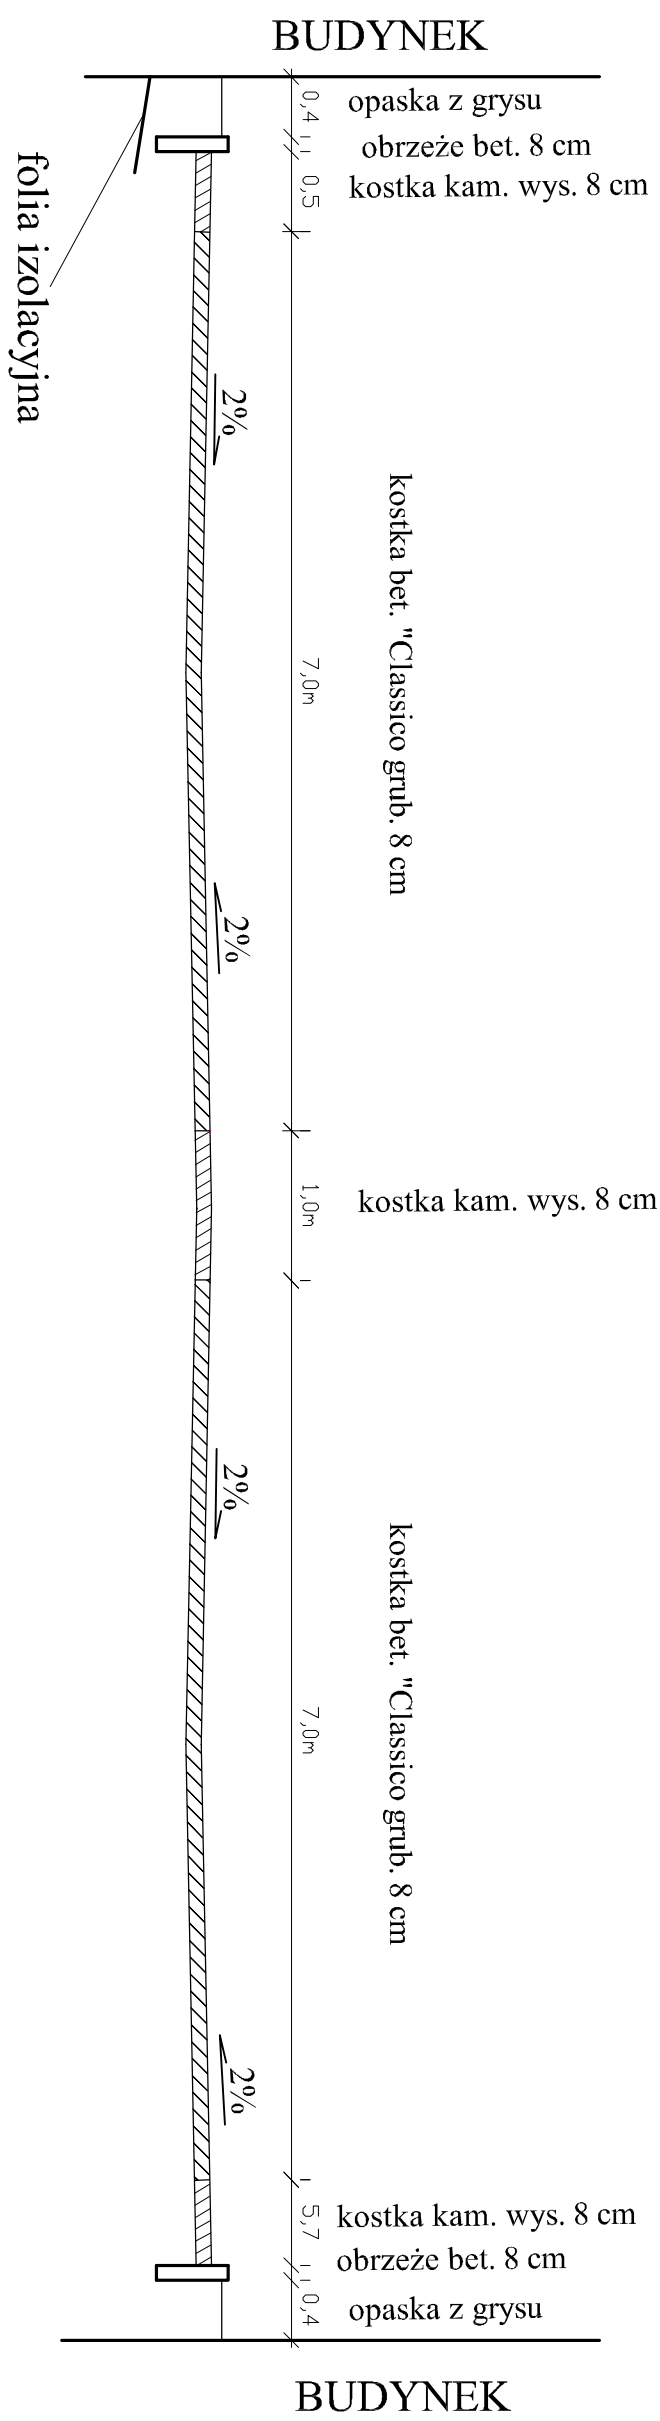

Przekrój poprzeczny 2 - 2

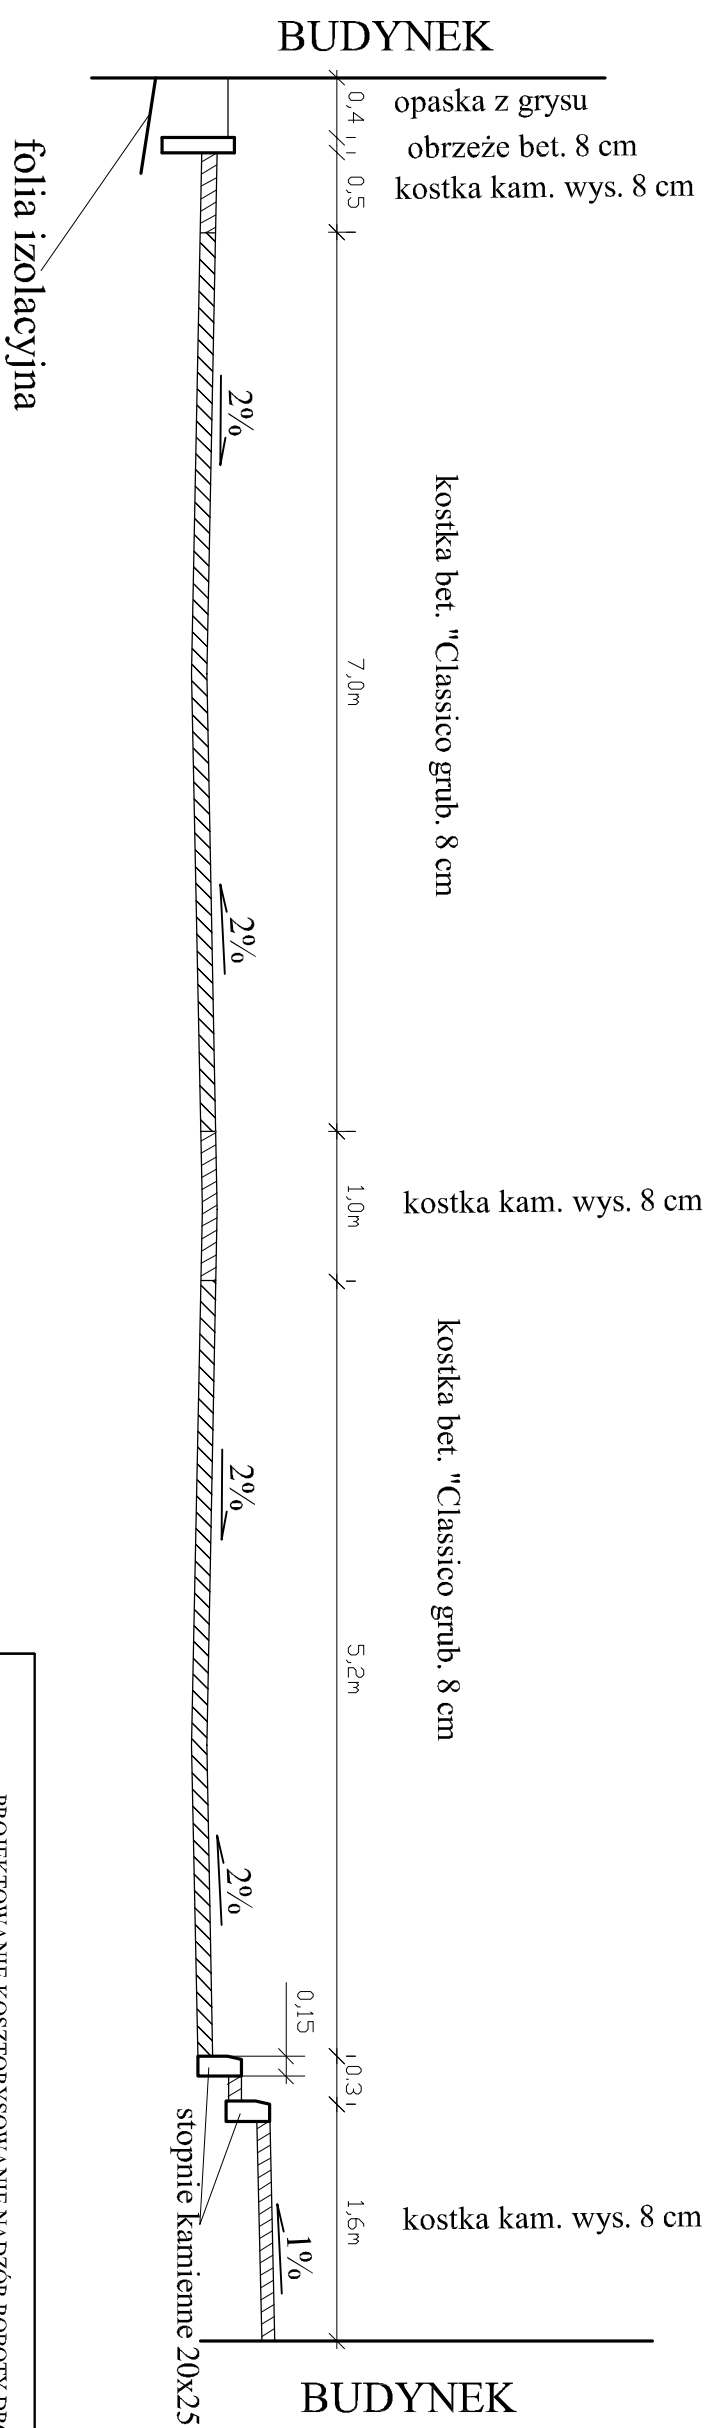

PROJEKTOWANIE KOSZTORYSOWANIE NADZÓR ROBÓTY DROGOWE
 STANISŁAW KURPIEL, UL. WRZOSOWA 11A, 58-500 JELENIA GÓRA
 NIP 611-115-94-22 REGON 231075677

ZADANIE
 UTWARDZENIE NAWIERZCHNI POSESJI SZKOLNEJ
 W KOWARACH UL. STASZICA 16

TYTUŁ
 PRZEKROJE POPRZECZNE

BRANŻA	SKALA	NR RYS.	NR EGZ.
DROGOWA	1 : 100	6/1	

PROJEKTANT	PODPIS	DATA
mgr inż. Stanisław Kurpiel upr. nr 316/D/06/09 do projektowania i do kierowania robotami budowlanymi (z ograniczania w specjalności drogowej)		KWIECIEŃ 2011