MAPA DO CELÓW PROJEKTOWYCH

skala 1:500
sekcja nr 461.442.0321

województwo: dolnośląskie
powiat: jeleniogórski
gmina: Kowary
obiekt: Kowary, ul.Staszica 16, dz.nr 338/2

KERG. 021-4/2011
zakres opracowania - - - - - - -

Mapa może służyć do celów projektowych. Nie wyklucza się istnienia w terenie urządzeń podziemnych nie wykazanych na niniejszej mapie, które nie były zgłoszone do inwentaryzacji lub o których brak jest informacji w instytucjach branżowych.

STAROSTA JELENIOGÓRSKI
Powiatowy Ośrodek Dokumentacji Geodezyjnej Kartograficznej w Jeleniej Górze
021-4/11
10-02-2011
10-02-2011
GŁÓWNY SPECJALISTA
ds. powiatowego zasobu geodezyjnego i kartograficznego
Jarosław Chołowiński

USŁUGI GEODEZYJNO-KARTOGRAFICZNE
Marcin Nawrocki
58-560 Jelenia Góra, ul. Wolności 161/163
NIP 611-136-75-05

GEODETA
Krzysztof Nowrocki
Uprawnienia zaw. nr 9511

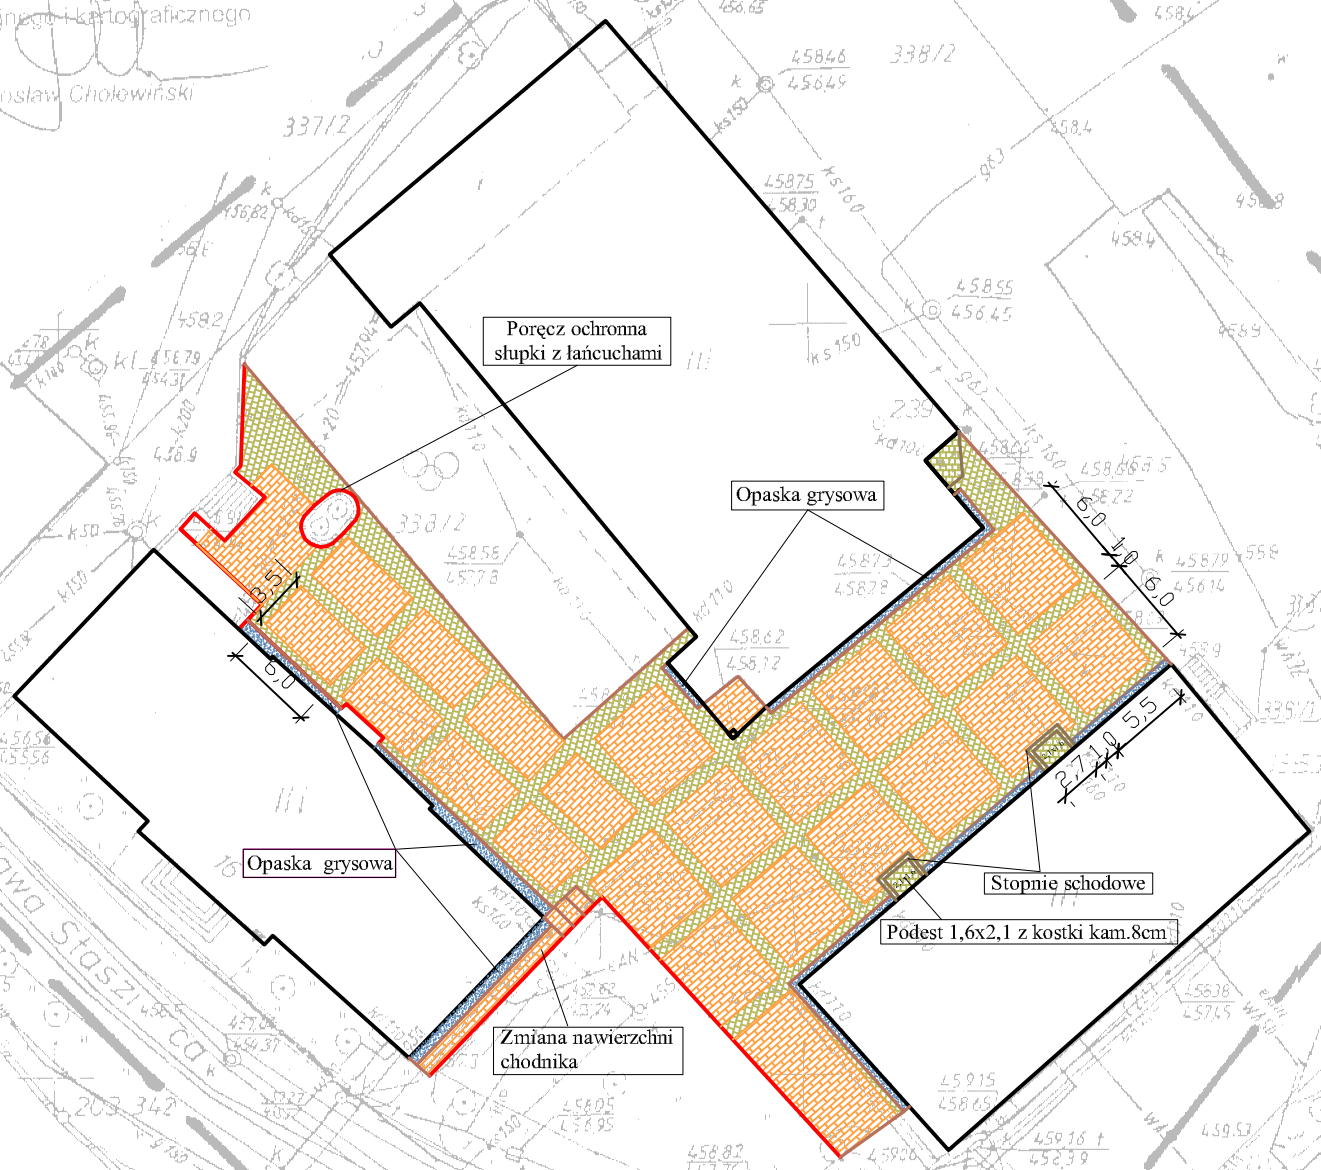

LEGENDA

- NAWIERZCHNIA Z KOSTKI BET. grub. 8cm
- NAWIERZCHNIA Z KOSTKI KAM. wys. 8cm
- OPASKA Z GRYSU
- KRAWĘŻNIK GRANITOWY 12x15x30
- OBRZEŻE BETONOWE 8x30
- COKÓŁ/MUR OGRODZENIOWY

powierzchnia całkowita 1035 m2
powierzchnia z kostki bet. - 710 m2 (69 %)
powierzchnia z kostki kam. - 325 m2 (31 %)

PROJEKTOWANIE KOSZTORYSOWANIE NADZÓR ROBOTY DROGOWE
STANISŁAW KURPIEL, UL. WRZOSOWA 11A, 58-500 JELENIA GÓRA
NIP 611-115-94-22 REGON 231075677

ZADANIE: UTWARDZENIE NAWIERZCHNI POSESJI SZKOLNEJ W KOWARACH UL. STASZICA 16

TYTUŁ: ZAGOSPODAROWANIE TERENU

BRANŻA	SKALA	NR RYS.	NR EGZ.
DROGOWA	1 : 500	2	

PROJEKTANT	PODPIS	DATA
mgr inż. Stanisław Kurpiel upr. nr 316/DOŚ/09 do projektowania i do kierowania robotami budowlanymi bez ograniczeń w specjalności drogowej		KWIECIEŃ 2011