

MAPA DO CELÓW PROJEKTOWYCH

skala 1:500  
sekcja nr 461.442.0321

województwo: dolnośląskie

powiat: jeleniogórski

gmina: Kowary

obiekt: Kowary, ul. Staszica 16, dz.nr 338/2

KERC: 021-4/2011


zakres opracowania - - - - -

Mapa ma służyć do celów projektowych.  
Nie wyklucza się istnienia w terenie urządzeń  
podziemnych nie wykazanych na niniejszej mapie,  
które nie były zgłoszone do inwentaryzacji lub  
o których brak jest informacji w instytucjach branżowych.

USŁUGI  
GEODEZYJNO-KARTOGRAFICZNE  
Marek Noworocki  
08-590 Jelenia Góra, ul. Wolska 16/11/63  
NIP: 611-115-94-22

GEODETA  
Krzysztof Noworocki  
Uprawy nr 1212  
zaw. nr 951

STAROSTA JELENIOGÓRSKI  
Pawłowi Szarek-Dakuszyński  
Geodeta nr 1212 (inwentaryzacja w dziele o nr. Geozet  
Wielkopolski 2009/12/12)  
10-02-2011 - termin przyjęcia projektu  
10-02-2011 - termin przyjęcia projektu  
021-4/11  
GŁÓWNY SPECJALISTA  
gen. inż. Stanisław Kurpiel  
ul. Wolska 16/11/63  
08-590 Jelenia Góra, ul. Wolska 16/11/63  
NIP: 611-115-94-22

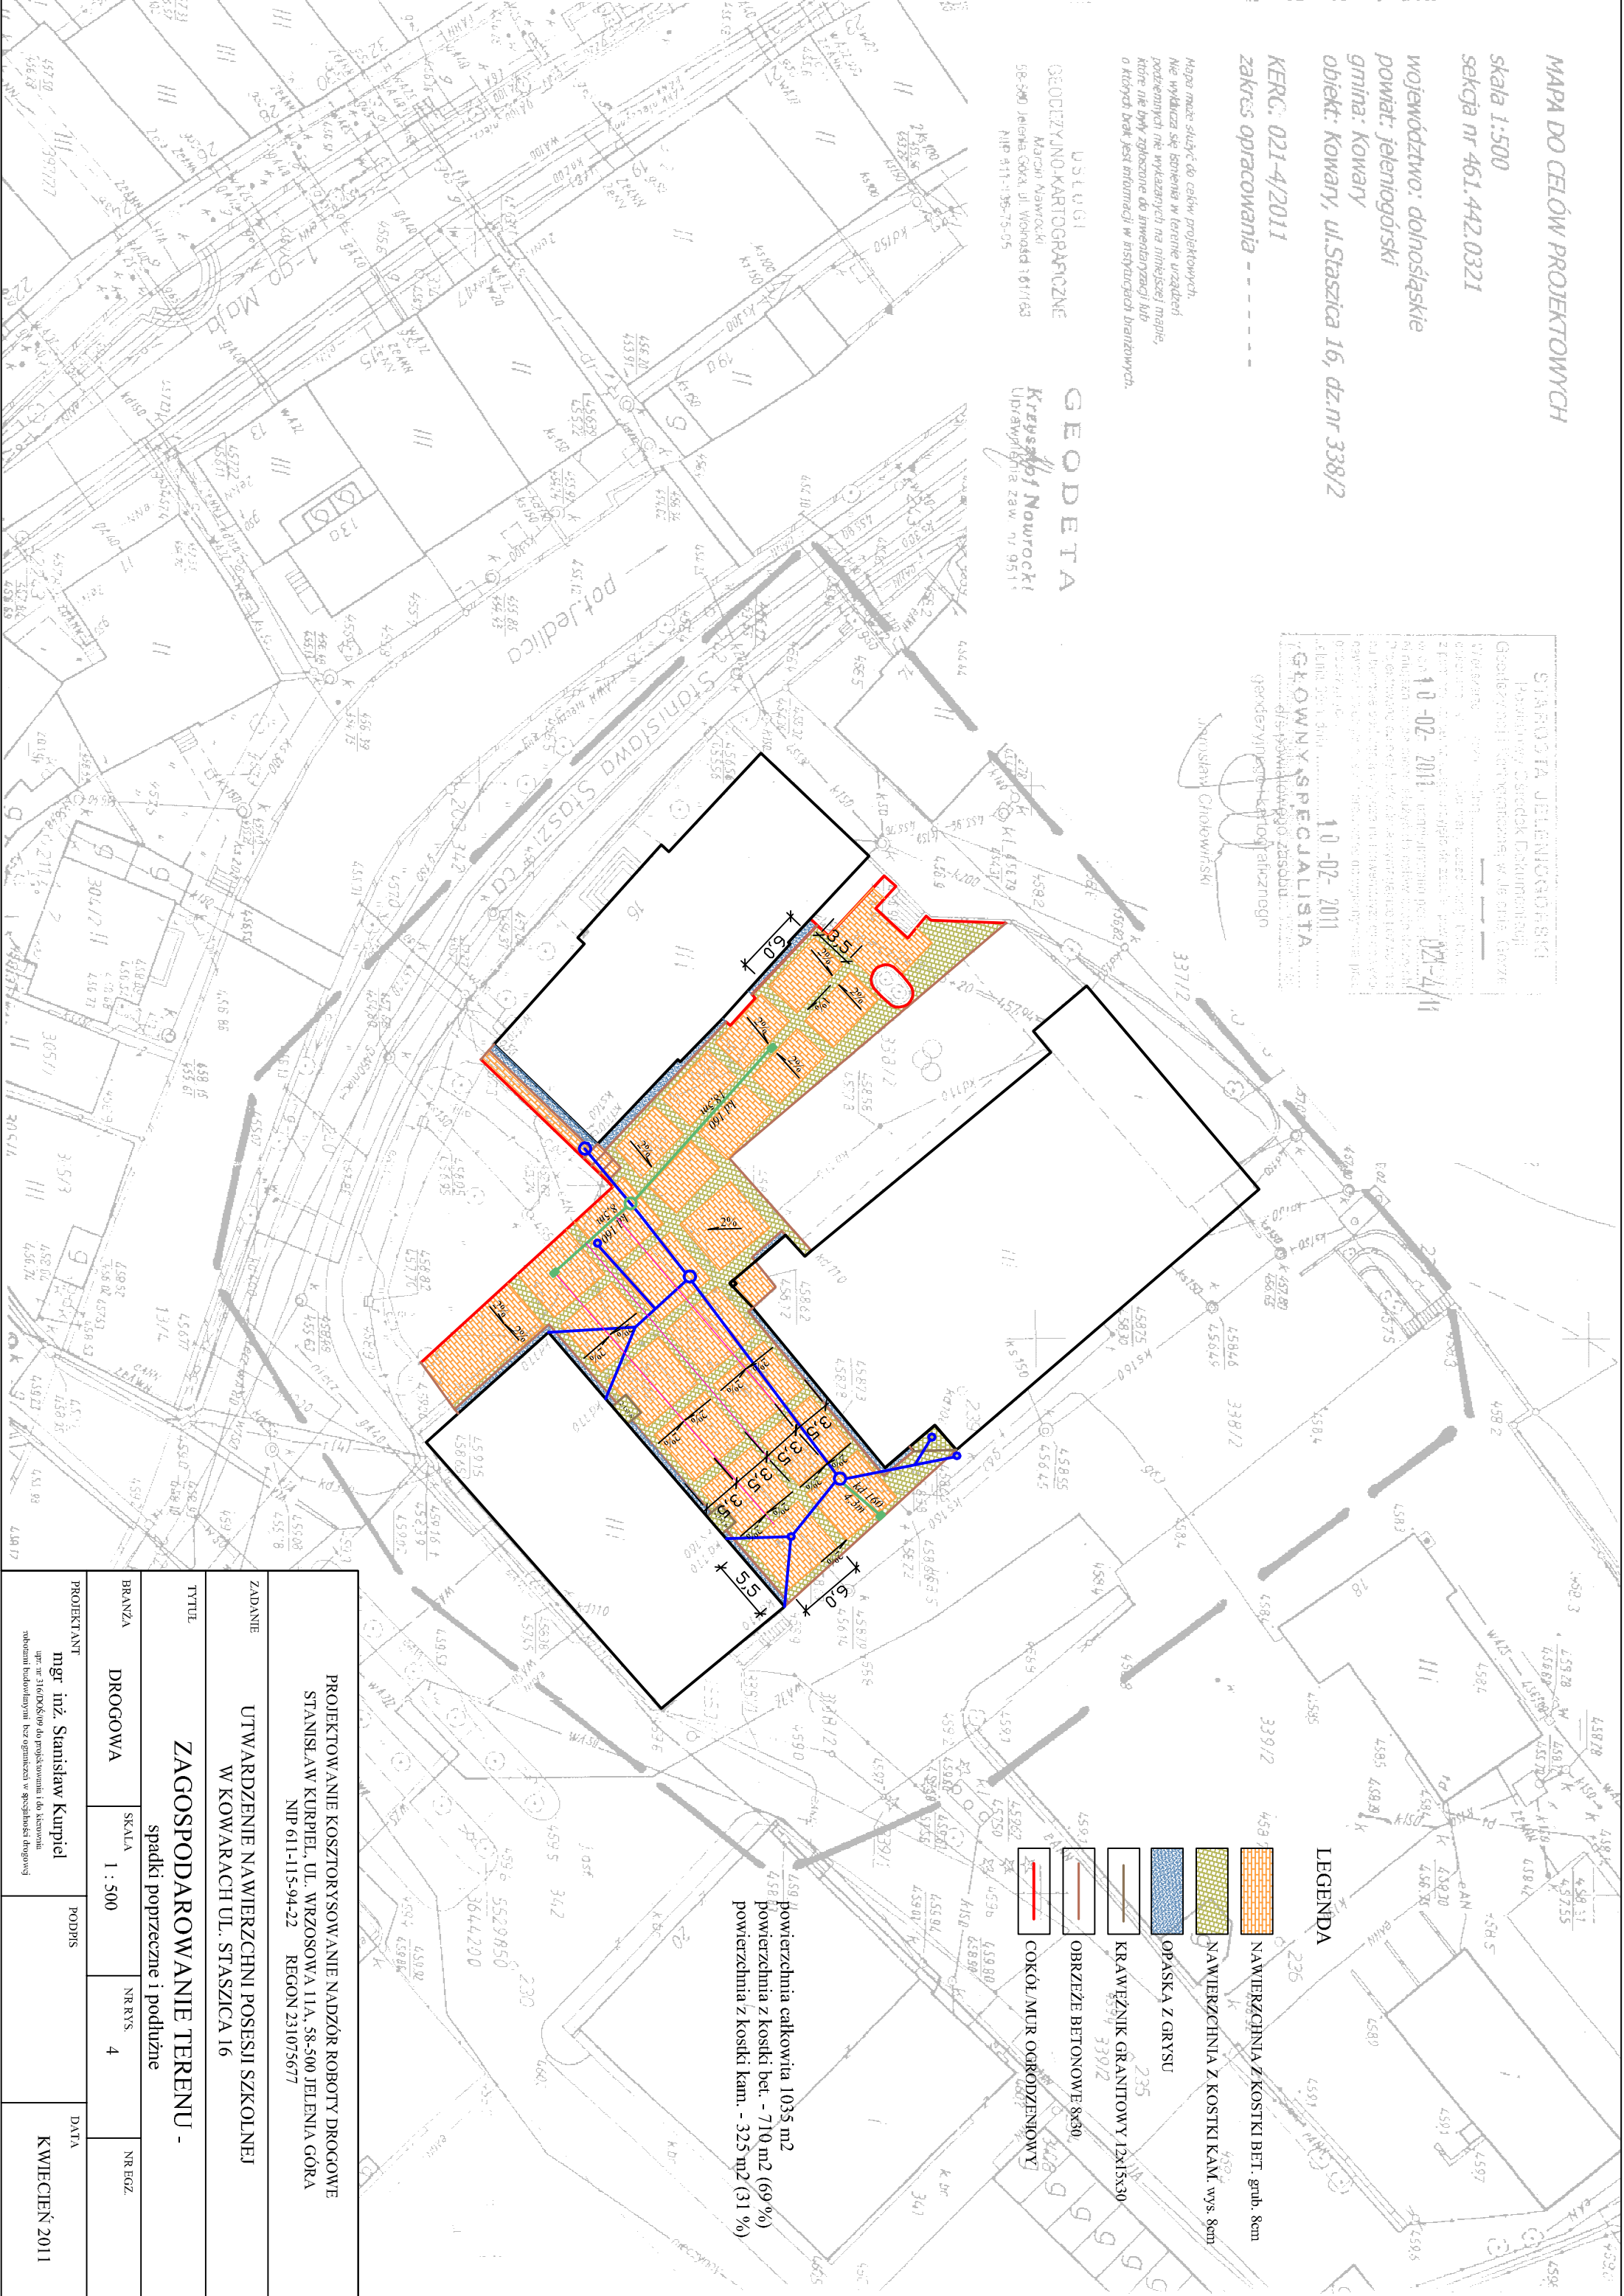

- LEGENDA
- NAWIERZCHNIA Z KOSTKI BET. grub. 8cm
  - NAWIERZCHNIA Z KOSTKI KAM. wys. 8cm
  - OPASKA Z GRYSU
  - KRAWĘŻNIK GRANITOWY 12x15x30
  - OBRZEŻE BETONOWE 8x30
  - COKÓŁ MUR OGRÓDZENIOWY

powierzchnia całkowita 1035 m<sup>2</sup>  
powierzchnia z kostki bet. - 710 m<sup>2</sup> (69 %)  
powierzchnia z kostki kam. - 325 m<sup>2</sup> (31 %)

ZADANIE			
PROJEKTOWANIE KOSZTORYSOWANIE NADZÓR ROBOTY DROGOWE STANISŁAW KURPIEL, UL. WRZOSOWA 11A, 58-500 JELEŃ GÓRA NIP 611-115-94-22 REGON 231075677			
TYTUŁ			
UTWARDZENIE NAWIERZCHNI POSESJI SZKOLNEJ W KOWARACH UL. STASZICA 16			
ZAGOSPODAROWANIE TERENU - spadki poprzeczne i podłużne			
BRANŻA		DROGOWA	
SKALA	1 : 500	NR RVS	4
NR EGZ		DATA	KWIECIEŃ 2011
PROJEKTANT		PODPIS	
mgr inż. Stanisław Kurpiel ul. nr 316/D6509 do podjęszenia i do kłosa miejscowi budowlany - Urządzenia w specjalności drogowej			